


**INDLEDENDE SKITSEFORSLAG**  
 Første skitseforslag til areal, der kan bruges til solcellepark.

BeGreen har ansøgt kommunen om at komme i betragtning til at anlægge en solcellepark. Hvis kommunen beslutter at prioritere vores projekt, skal vi i dialog med naboer og kommune om tilpasning af arealer.

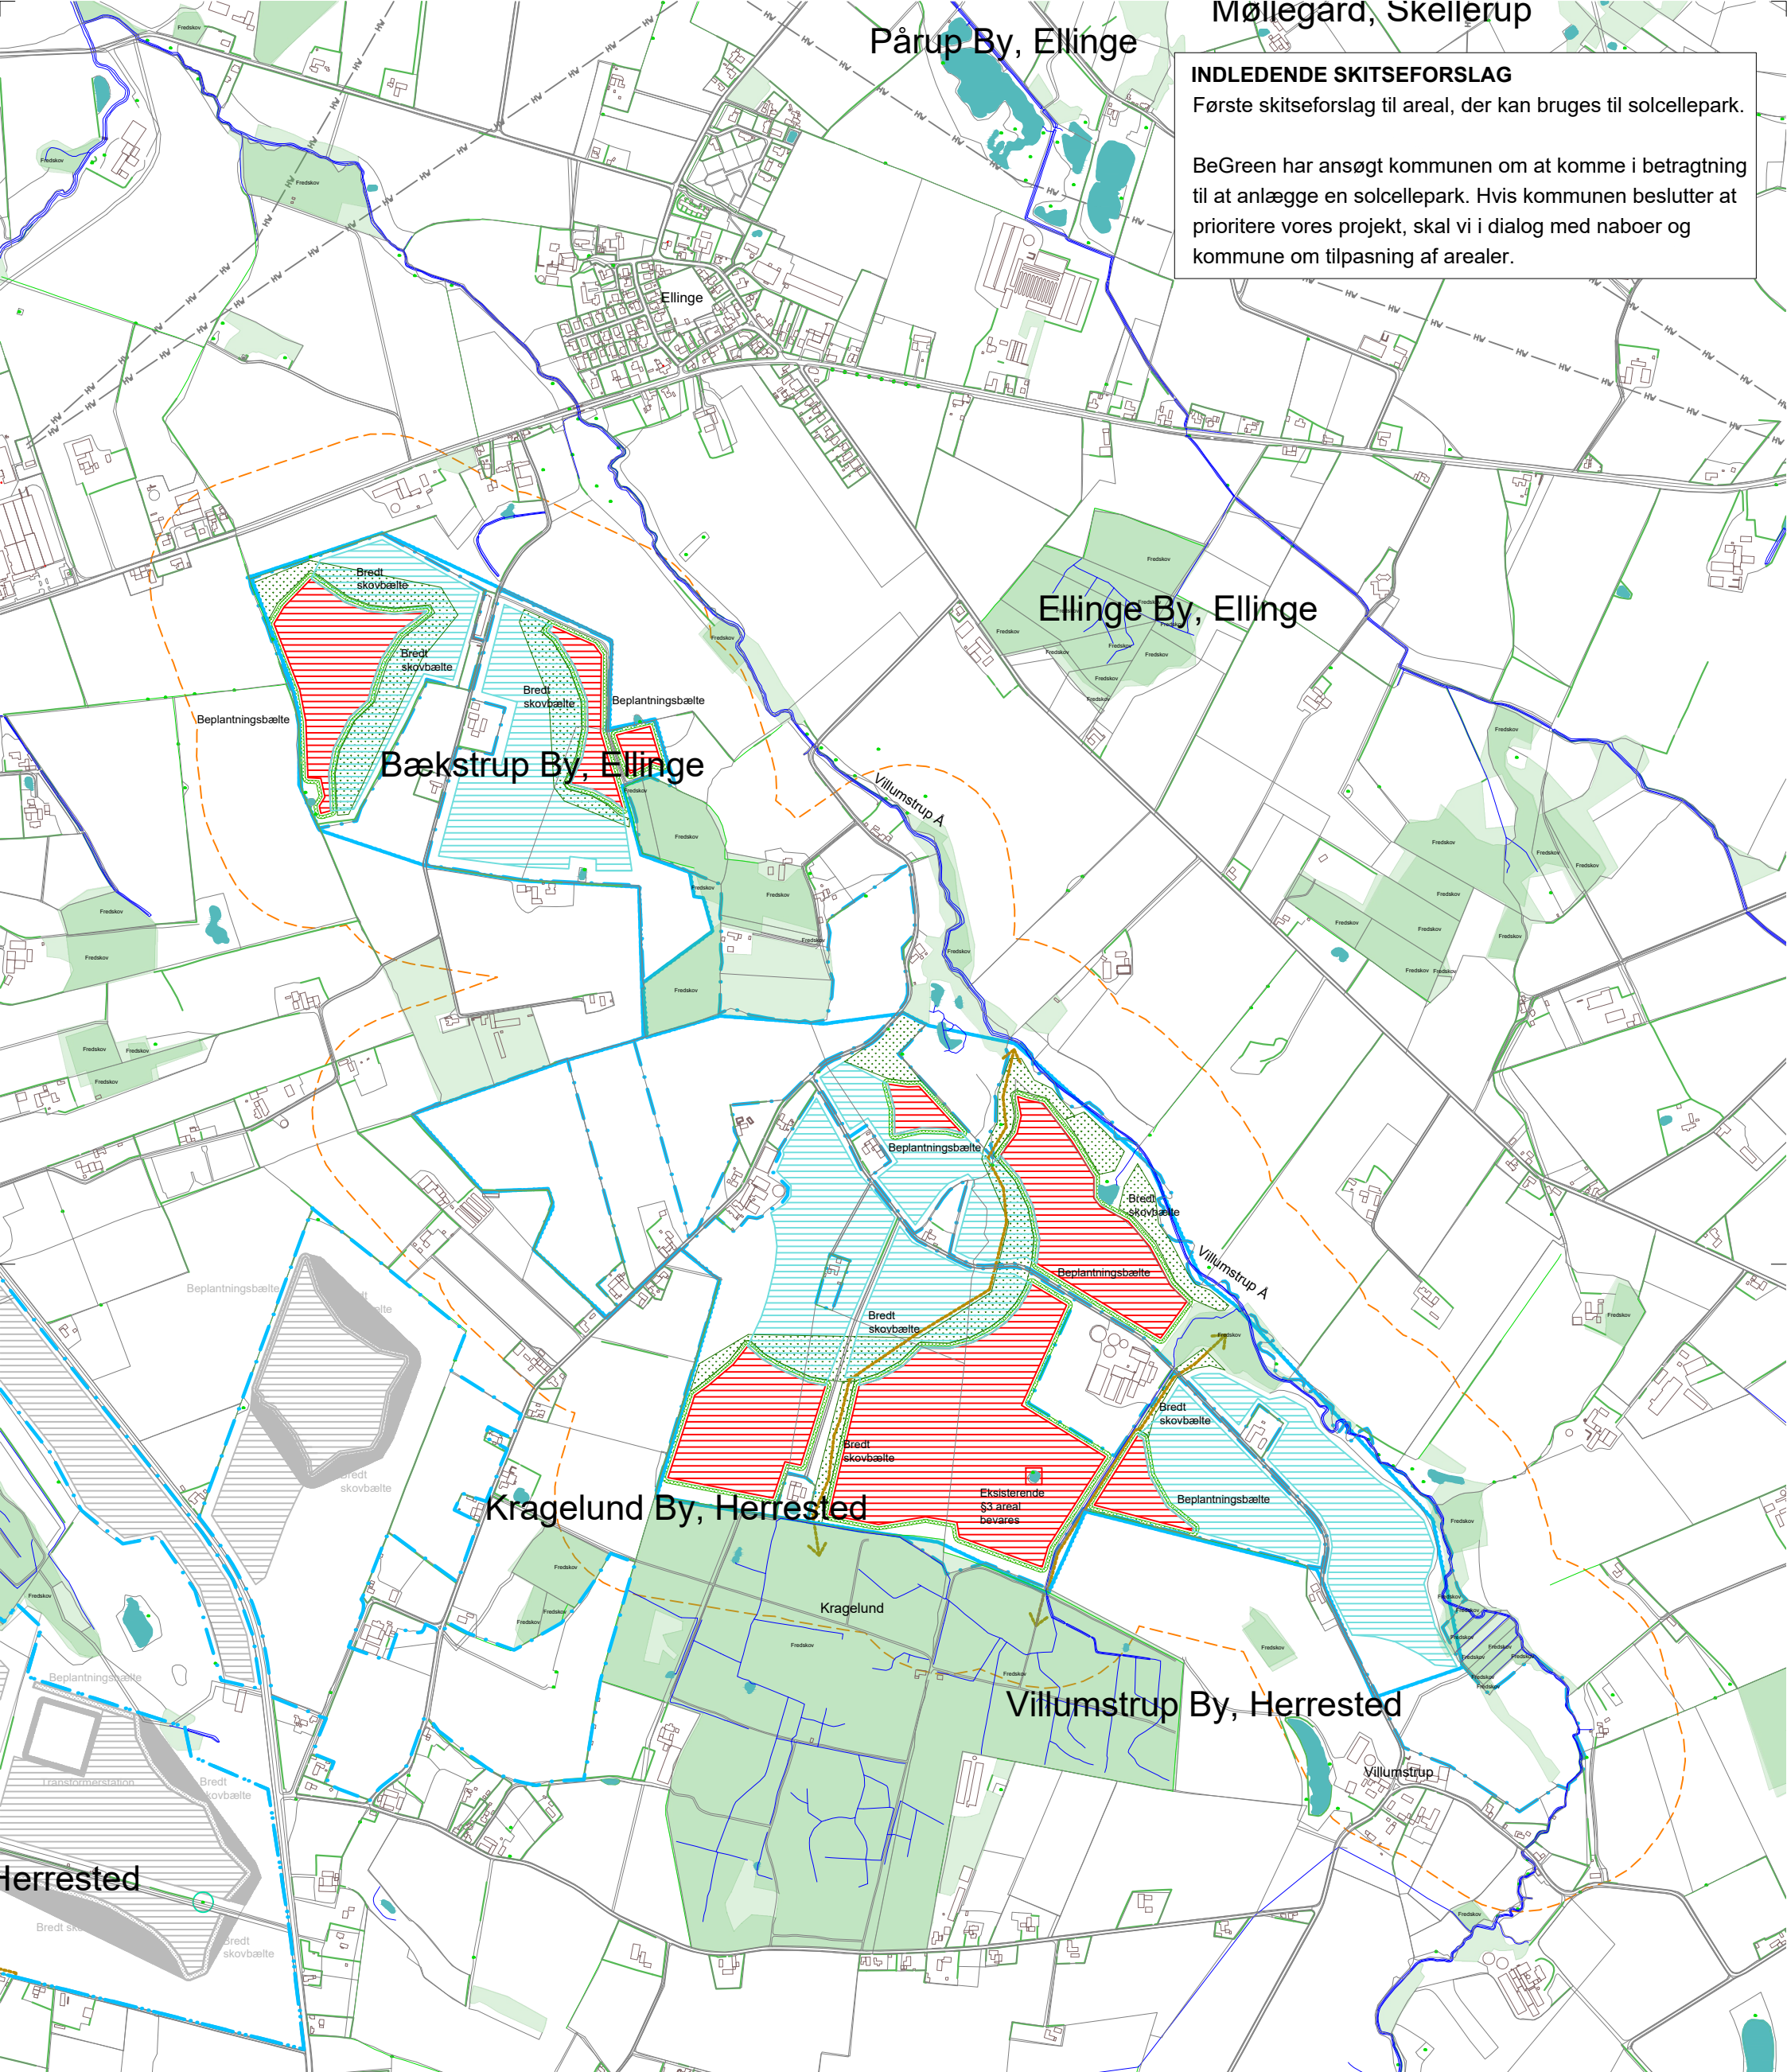

**Indholdsfortegnelse**

- Projektafgrænsning: Indenfor dette areal undersøger vi muligheden for at anlægge en solcellepark. Arealerne skal tilpasses i dialog med kommune og naboer.
- Kommunegrænse
- Solcelleanlæg: Her ønsker vi at sætte solcellepaneler op.
- Solcelleanlæg: Her skal vi indgå aftaler med naboer, hvis vi skal sætte solcellepaneler op.

- Naboafstande: Kommunens krav er 100 meter. BeGreen tager udgangspunkt i 200 meters afstand
- Naboafstande: Markerer 200 meter fra nabo. Her skal vi indgå aftale med naboer, hvis vi skal sætte solcellepaneler op.
- Beplantningsbælte
- Beplantningsareal, lav og tæt
- Skovbælte



Kragelund Energipark		DKTM2
SKITSEFORSLAG - Nabokort		FORELØBIG SKITSE 27/09/24
Nyborg Kommune		
Projektansvarlig: SSJ	Mål: 1: 12000 A3	Projekt-ID: FRAU
		27/09/2024